



ΕΦΗΜΕΡΙΣ ΤΗΣ ΚΥΒΕΡΝΗΣΕΩΣ

ΤΗΣ ΕΛΛΗΝΙΚΗΣ ΔΗΜΟΚΡΑΤΙΑΣ

ΤΕΥΧΟΣ ΤΕΤΑΡΤΟ — Αρ. Φύλλου **95**

3 Φεβρουαρίου 1994

ΠΕΡΙΕΧΟΜΕΝΑ

ΑΠΑΛΛΟΤΡΙΩΣΕΙΣ

ΑΝΑΚΟΙΝΩΣΕΙΣ

ΠΟΛΕΟΔΟΜΙΑ

ΑΠΟΦΑΣΕΙΣ

ΑΠΑΛΛΟΤΡΙΩΣΕΙΣ

ΑΝΑΚΟΙΝΩΣΕΙΣ

Αριθ. 227219/511-8-12 (1)

Ειδοποίηση για παρακατάθεση αποζημίωσης της απαλλοτρίωσης για την διπλή σιδ/κή γραμμή στο τμήμα από χ.θ. 395 + 000 έως χ.θ. 399 + 000.

Ο ΠΡΟΕΔΡΟΣ ΤΟΥ Δ.Σ. ΚΑΙ
ΓΕΝΙΚΟΣ ΔΙΕΥΘΥΝΤΗΣ ΤΟΥ ΟΡΓΑΝΙΣΜΟΥ
ΣΙΔΗΡΟΔΡΟΜΩΝ ΕΛΛΑΔΟΣ

Έχοντας υπόψη τις διατάξεις των άρθρων 7 και 11 του Ν.Δ. 797/71 «Περί αναγκαστικών απαλλοτριώσεων» πληροφορούμε όσους:

α. Έχουν δικαιώματα κυριότητας και άλλα εμπράγματα δικαιώματα στα ακίνητα που απαλλοτριώθηκαν με την 1110137/8134/0010/15.1.1992 Κ.Υ.Α. (ΦΕΚ 121/Δ'/1992) για την κατασκευή της διπλής σιδ/κής γραμμής Λάρισας Πλατέος από χ.θ. 395 + 000 έως χ.θ. 399 + 000.

β. Έχουν εγγράψει υποθήκη ή έχουν επιβάλει κατάσχεση ότι, η αποζημίωση που καθόρισε τοδικαστήριο με την 100/93 απόφασή του για τα ακίνητα και επικείμενα που εικονίζονται στο 1838/17.7.1991 κτηματολογικό διάγραμμα και πίνακα, έχει κατατεθεί στο Ταμείο Παρακαταθηκών και Δανείων (Γραφείο Κατερίνης) και έχει εκδοθεί το με αριθμό 17221/5.1.1994 γραμμάτιο σύστασης παρακαταθήκης για ποσό 695.999.650 δρχ.

Η παραπάνω αποζημίωση θα αποδοθεί στους δικαιούχους που θα αναγνωρισθούν σύμφωνα με το Νόμο.

Η απόφαση αυτή να δημοσιευθεί στην Εφημερίδα της Κυβερνήσεως.

(Αρ. διπλ. 545939/25.1.94)

Αθήνα, 21 Ιανουαρίου 1994

Ο Πρόεδρος
Γ. ΠΕΤΣΟΣ

ΠΟΛΕΟΔΟΜΙΑ

ΑΠΟΦΑΣΕΙΣ

Αριθ. 1193/93 (2)

Τροποποίηση του εγκεκριμένου ρυμοτομικού σχεδίου της πόλεως Αλεξάνδρειας Ν. Ημαθίας στο Ο.Τ. 82 αυτής, η οποία αοφρά τον αποχαρακτηρισμό του υπ' αριθμ. 821 οικοπέδου από «Δημοτικό Τοπικό Κέντρο» και χαρακτηρισμό αυτού σε «Χώρο για ανέγερση Ιερού Ναού» και τον χαρακτηρισμό του υπ' αριθμ. 816 οικοπέδου ως «Δημοτικού Τοπικού Κέντρου», όπως φαίνεται στο συνημμένο τοπογραφικό διάγραμμα.

Ο ΝΟΜΑΡΧΗΣ ΗΜΑΘΙΑΣ

Έχοντας υπόψη:

1. Τις διατάξεις:

α) Του από 17.7.1923 Ν. Δ/τος «περί σχεδίων πόλεων κ.λπ.», όπως τροποποιήθηκε μεταγενέστερα.

β) Του Α.Ν. 314/1968 «περί παροχής εις τον Υπουργό Μακεδονίας και Θράκης και τους Νομάρχες, αρμοδιότητος επί θεμάτων εγκρίσεως, επεκτάσεως τροποποιήσεως σχεδίων πόλεων και κωμών».

γ) Του Ν.Δ/τος 1018/1971 «περί τροποποιήσεως και συμπληρώσεως του Α.Ν. 314/1968».

δ) Των Β.Δ. 712/1970, 677/1971 και 198/1972 για τη διοικητική αποκέντρωση όπως ισχύουν σήμερα.

ε) Του Ν. 1337/83 «επέκταση των πολεοδομικών σχεδίων οικιστική ανάπτυξη και σχετικές ρυθμίσεις» και ειδικότερα του άρθρου 33 παράγρ. 2 αυτού.

στ) Του Ν. 1512/1985 «Τροποποίηση και συμπλήρωση των πολεοδομικών διατάξεων, ρύθμιση συναφών θεμάτων και θεμάτων Ταμείου Νομικών και ειδικότερα του άρθρου 8 παράγρ. 13 αυτού.

2. Το εγκεκριμένο ρυμοτομικό σχέδιο της πόλεως Αλεξάνδρειας Ν. Ημαθίας (οριστική διανομή του Υπουργείου Γεωργίας έτους 1938 και συμπληρωματική διανομή του Υπουργείου Γεωργίας έτους 1976-1978, 1967-1968 και τις από 23.2.1970 και 24.2.1970 μεταβολές της διανομής του έτους 1938.

3. Την υπ' αριθμ. πρωτ. οικ. ΕΠΑ 65/8.3.1988 απόφαση Νομάρχη Ημαθίας «περί καθορισμού όρων δόμησης, πρασιών, δικτύου πεζοδρόμων, χρήσεων γης κ.λπ. στην πόλη της Αλεξάνδρειας και στον οικισμό Σχοινά του Δήμου Αλεξάνδρειας» (ΦΕΚ 276Δ'/5.4.1988), σύμφωνα με την οποία εγκρίθηκε η αναθεώρηση του εγκεκριμένου ρυμοτομικού σχεδίου της πόλεως Αλεξάνδρειας Ν. Ημαθίας, που αφορά συν τοις άλλοις και τον χαρακτηρισμό του υπ' αριθμ. 821 οικοπέδου (το οποίο βρίσκεται στο Ο.Τ. 82) ως «Δημοτικό Τοπικό Κέντρο», όπως εμφανίζονται στα διαγράμματα κλίμακας 1:2.000 που συνοδεύουν αυτή, (για το υπ' αριθμ. 816 οικόπεδο του Ο.Τ. 82 δεν προβλέπεται καμία χρήση στα εν λόγω διαγράμματα).

4. Τις υπ' αριθμ. 107/1992 (θέμα 8ον) και 43/1993 (θέμα 4ον) αποφάσεις του Δημοτικού Συμβουλίου Αλεξανδρείας Ν. Ημαθίας με τις οποίες το Δημοτικό Συμβούλιο αποφάσισε ομόφωνα συν τοις άλλοις να αποχαρακτηρισθεί το υπ' αριθμ. 821 οικόπεδο (που βρίσκεται στο Ο.Τ. 82 της πόλεως Αλεξανδρείας Ν. Ημαθίας) από «Δημοτικό Τοπικό Κέντρο» και να χαρακτηρισθεί (το υπ' αριθμ. 821 οικόπεδο) ως χώρος για ανέγερση Ιερού Ναού, ως επίσης και να χαρακτηρισθεί το υπ' αριθμ. 816 οικόπεδο (που βρίσκεται στο Ο.Τ. 82 της πόλεως Αλεξανδρείας Ν. Ημαθίας) ως «Δημοτικό Τοπικό Κέντρο», όπως αυτά εμφανίζονται στο θεωρημένο από το Δήμαρχο Αλεξανδρείας τοπογραφικό διάγραμμα που συνοδεύει τις υπ' αριθμ. 107/1992 και 43/1993 αποφάσεις του Δημοτικού Συμβουλίου Αλεξανδρείας.

5. Την από 1.12.1993 σύμφωνη γνωμοδότηση του Συμβουλίου Χωροταξίας, Οικισμού και Περιβάλλοντος Ν. Ημαθίας που περιέχεται στο 13ον Πρακτικό της από 1.12.1993 συνεδρίασης του Σ.Χ.Ο.Π. Ν. Ημαθίας (θέμα 2ον), ύστερα από την υπ' αριθμ. πρωτ. 678/27.8.1993 εισήγηση του Πολεοδομικού Γραφείου Αλεξανδρείας Ν. Ημαθίας.

Το Συμβούλιο Χ.Ο.Π. στο εν λόγω Πρακτικό (θέμα 2ον) αναφέρει μεταξύ άλλων ότι «Γνωμοδοτεί ομόφωνα υπέρ της εισήγησης του Πολεοδομικού Γραφείου Αλεξανδρείας για τροποποίηση του εγκεκριμένου ρυμοτομικού σχεδίου πόλεως Αλεξανδρείας και της υπ' αριθμ. πρωτ. οικ. ΕΠΑ 65/8.3.88 απόφασης Νομάρχη Ημαθίας, ούτως ώστε να αποχαρακτηρισθεί το υπ' αριθμ. 821 οικόπεδο (που βρίσκεται στο Ο.Τ. 82 της πόλεως Αλεξανδρείας) από Δημοτικό Τοπικό Κέντρο» και να χαρακτηρισθεί (το υπ' αριθμ. 821 οικόπεδο) ως χώρος για ανέγερση Ιερού Ναού, ως επίσης και να χαρακτηρισθεί το υπ' αριθμ. 816 οικόπεδο (που βρίσκεται στο Ο.Τ. 82 της πόλεως Αλεξανδρείας Ν. Ημαθίας) ως «Δημοτικό Τοπικό Κέντρο», όπως φαίνεται στο τοπογραφικό διάγραμμα που συνοδεύει το παρόν πρακτικό», αποφασίζουμε:

Εγκρίνουμε την τροποποίηση του εγκεκριμένου ρυμοτομικού σχεδίου της πόλεως Αλεξανδρείας Ν. Ημαθίας που αφορά:

1) Τον αποχαρακτηρισμό του υπ' αριθμ. 821 οικοπέδου (που βρίσκεται στο Ο.Τ. 82 της πόλεως Αλεξανδρείας Ν. Ημαθίας) από «Δημοτικό Τοπικό Κέντρο» και χαρακτηρισμό αυτού σε χώρο για ανέγερση Ιερού Ναού και

2) τον χαρακτηρισμό του υπ' αριθμ. 816 οικοπέδου (που βρίσκεται στο Ο.Τ. 82 της πόλεως Αλεξανδρείας Ν. Ημαθίας) ως «Δημοτικό Τοπικό Κέντρο), όπως αυτά εμφαίνονται στο τοπογραφικό διάγραμμα που συνοδεύει την παρούσα απόφαση και αποτελεί αναπόσπαστο μέρος της.

Κάλυψη δαπάνης: Από τις διατάξεις αυτής της απόφασης δεν προκαλείται δαπάνη σε βάρος του προϋπολογισμού του Δήμου Αλεξανδρείας Ν. Ημαθίας, ούτε σε βάρος του κρατικού προϋπολογισμού.

Η ισχύς της παρούσας απόφασης αρχίζει από τη δημοσίευσή της στην Εφημερίδα της Κυβερνήσεως.

Η απόφαση αυτή να δημοσιευθεί στην Εφημερίδα της Κυβερνήσεως.

Αλεξάνδρεια, 14 Ιανουαρίου 1994

Ο Νομάρχης
ΕΚΤΩΡ ΝΑΣΙΩΚΑΣ

ΟΔΟΣ ΜΑΡΙΝΟΥ ΑΝΤΥΠΑ

ΟΔΟΣ ΣΧΟΛΕΙΩΝ

ΟΔΟΣ 25ης ΜΑΡΤΙΟΥ

ΟΔΟΣ ΓΡ ΠΑΠΑΕΜΜΑΝΟΥΗΛ

ΟΤ 82

814 815 816 821 822 823 824 1138 812 811 817

ΑΚΡΙΒΕΣ ΑΝΤΙΓΡΑΦΟ

ΑΛΕΞΑΝΔΡΕΙΑ ΟΤ 82 ΚΛ 1:500

Αριθ. ΔΠ/ΠΜ/13654/468/92 (3)

Τροποποίηση του ρυμοτομικού σχεδίου του Δήμου Θεσ/νίκης στην περιοχή που περικλείεται από τις οδούς Μητροπούλου-Δούσμανη-Τομπάζη και πεζοδρόμων.

Ο ΝΟΜΑΡΧΗΣ ΘΕΣΣΑΛΟΝΙΚΗΣ

Έχοντας υπόψη:

1. Τις διατάξεις του Ν.Δ/τος της 17.7.1923 «περί σχεδίων πόλεων και κωμών του κράτους κ.λπ.», όπως τροποποιήθηκαν και συμπληρώθηκαν μεταγενέστερα και ειδικότερα τα άρθρα 3 και 70.

2. Τις διατάξεις του Α.Ν. 314/68 (ΦΕΚ 47/Α), όπως τροποποιήθηκαν και συμπληρώθηκαν μεταγενέστερα με το Ν. Δ/γμα 1018/71 (ΦΕΚ 220/Α) και με την παρ. 3 του άρθρου 34 του Ν. 1577/85 (ΦΕΚ 210/Α).

3. Τις διατάξεις του Π.Δ/τος 183/1986 (ΦΕΚ 70/Α) και ειδικότερα το άρθρο 1.

4. Την με αρ. 565/1991 απόφαση του Δημοτικού Συμβουλίου του Δήμου Θεσ/νίκης.

5. Την με αρ. 288/93 πράξη γνωμοδότησης του Συμβουλίου Χωροταξίας, Οικισμού και Περιβάλλοντος του Νομού Θεσ/νίκης, αποφασίζουμε:

Άρθρο 1

Εγκρίνεται η τροποποίηση του εγκεκριμένου ρυμοτομικού σχεδίου του Δήμου Θεσ/νίκης στην περιοχή που περικλείεται από τις οδούς Μητροπούλου-Δούσμανη-Τομπάζη και πεζοδρόμων με τον χαρακτηρισμό του χώρου ΑΒΓΔΕΖΑ σαν χώρου κοινόχρηστου πρασίνου και την αναμόρφωση του περιγράμματος των υφισταμένων χώρων κοινόχρηστου πρασίνου, όπως τα παραπάνω φαίνονται στο συνημμένο στην παρούσα απόφαση και θεωρημένο από τη Διευθύντρια Πολεοδομίας Νομού Θεσ/νίκης τοπογραφικό διάγραμμα σε κλίμακα 1:500, αντίγραφο του οποίου δημοσιεύεται μαζί με την παρούσα απόφαση.

Άρθρο 2

Η απόφαση αυτή δεν προκαλεί δαπάνη σε βάρος του κρατικού προϋπολογισμού ή του οικείου ΟΤΑ.


Άρθρο 3

Η απόφαση αυτή μαζί με το ακριβές αντίγραφο του πρωτοτύπου διαγράμματος που τη συνοδεύει να δημοσιευθεί στην Εφημερίδα της Κυβερνήσεως.

Η ισχύς της απόφασης αυτής αρχίζει από τη δημοσίευσή της στην Εφημερίδα της Κυβερνήσεως.

Θεσσαλονίκη, 17 Νοεμβρίου 1993

Ο Νομάρχης
Κ. ΠΑΠΑΔΟΠΟΥΛΟΣ

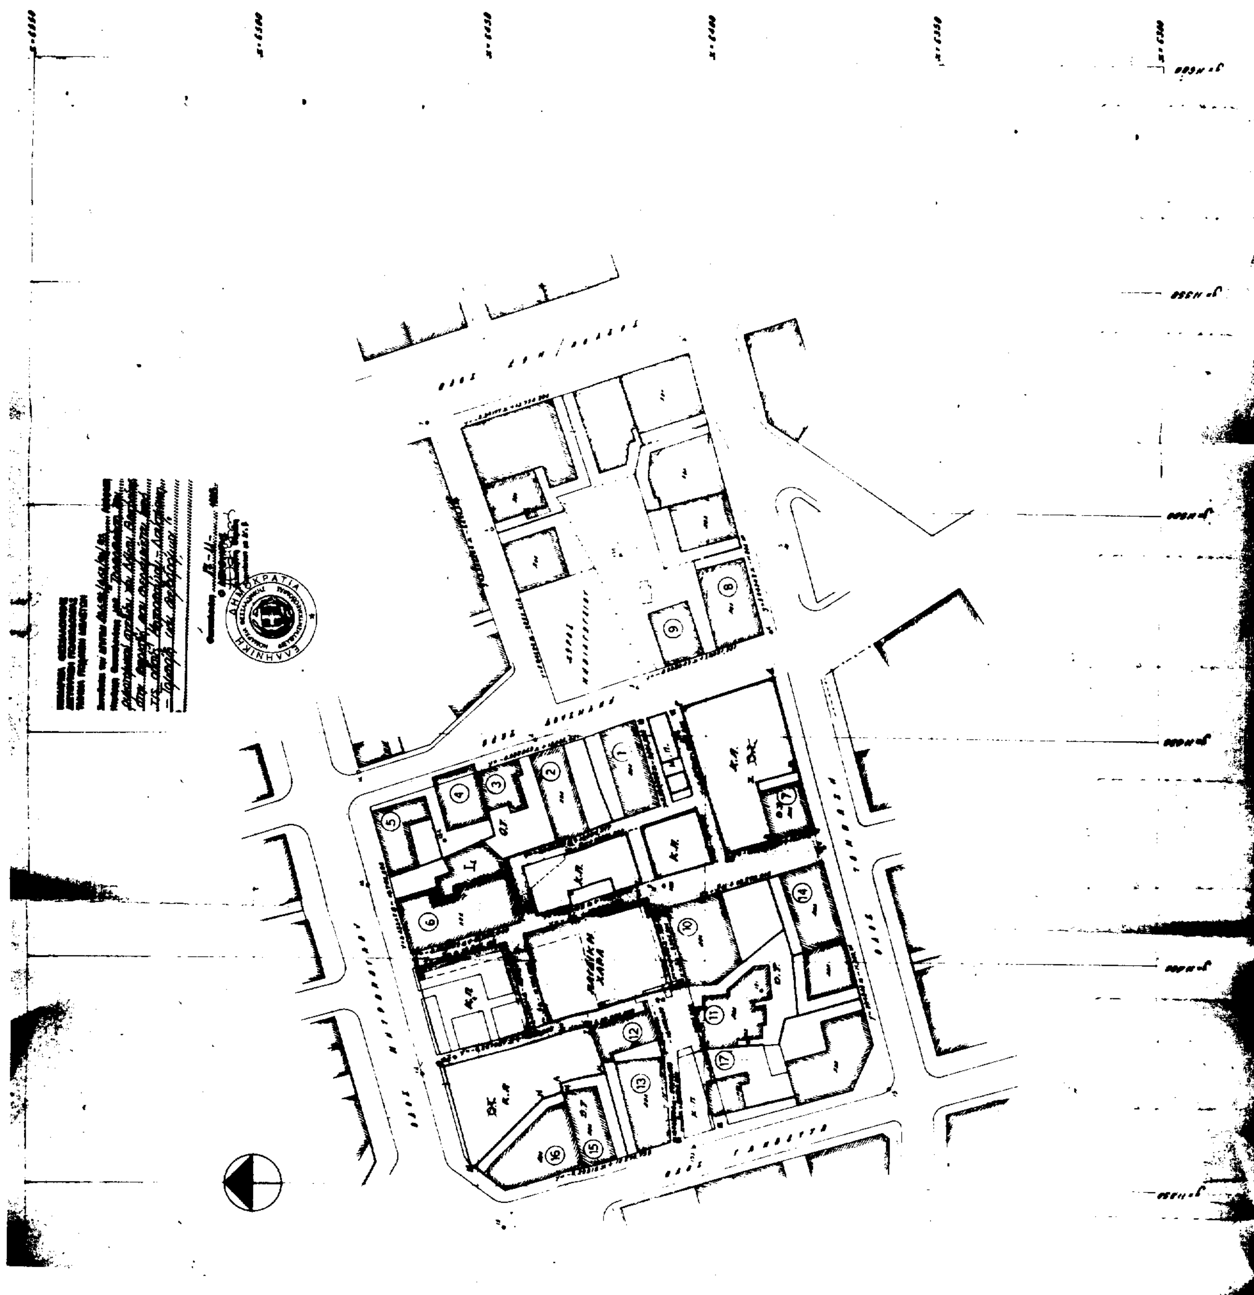
ΔΗΜΟΣ ΘΕΣΣΑΛΟΝΙΚΗΣ
565/91
στην περιοχή μεταξύ των ο
Γαμβέττα - Μητροπούλου - Κων/ν
και Τομπάζη.
ΕΙΔΟΣ ΣΧΕΔΙΟΥ
ΚΛΙΜΑΚΑ
Τοπογραφικό
1 : 500
134
025
Κ. ΛΑΖΑΡΟΠΟΥΛΟΥ
Κ. ΜΠΛΕΤΣΑ
Θ. ΠΟΛΥΜΕΝΗ
Ο ΑΝΤΙΔΗΜΑΡΧΟΣ
ΑΡΧΙΤΕΚΤΟΝΙΚΟΥ - ΣΧ. ΠΟΛΗΣ
ΜΕΛΕΤΗΤΗΣ
Χ. ΜΠΑΡΚΟΠΟΥΛΟΣ
ΝΙΚΟΛΑΟΣ
ΠΑΙΔΙΚΗ ΧΑΡΑ

Αριθ. ΔΠ/ΠΜ/οικ/59213/2003 (4)

Επαναδημοσίευση της ΔΠ/ΠΜ/44365/2769/10.3.89 απόφασης Νομάρχη Θεσσαλονίκης «Τροποποίηση του Ρυμοτομικού Σχεδίου του Δήμου Κουφαλίων στο Ο.Τ. 63/556 οικοπ. για το χαρακτηρισμό του ως χώρου για ανέγερση κέντρου νεολαίας» που είχε δημοσιευθεί στην Εφημερίδα της Κυβερνήσεως (ΦΕΚ 260 Δ/ 9.5.89) χωρίς το διάγραμμα που τη συνοδεύει.

Ο ΝΟΜΑΡΧΗΣ ΘΕΣΣΑΛΟΝΙΚΗΣ

Έχοντας υπόψη:

1. Το άρθρο 41 του Ν. 1975/91 «είσοδος-έξοδος παραμονή εργασίας απέλαση αλλοδαπών, διαδικασία αναγνώρισης αλλοδαπών προσφύγων και άλλες διατάξεις» (ΦΕΚ 184Α/4.12.81).

2. Το γεγονός ότι η με αριθμό ΔΠ/ΠΜ/44365/2769/ π.ε./10.3.89 απόφαση Νομάρχη Θεσσαλονίκης «Τροποποίηση του Ρυμοτομικού Σχεδίου του Δήμου Κουφαλίων στο Ο.Τ. 63/556 οικοπ. με το χαρακτηρισμό του ως χώρου για ανέγερση κέντρου νεολαίας» είχε δημοσιευθεί στην Εφημερίδα της Κυβερνήσεως (ΦΕΚ 260 Δ/9.5.89) χωρίς το διάγραμμα που τη συνοδεύει, αποφασίζουμε:

1. Επαναδημοσιεύουμε την με αριθμό ΔΠ/ΠΜ/44365/ 2769/π.ε./10.3.89 απόφαση Νομάρχη Θεσσαλονίκης «Τροποποίηση του Ρυμοτομικού Σχεδίου του Δήμου Κουφαλίων στο Ο.Τ. 63/556 οικοπ. για το χαρακτηρισμό του ως χώρου για ανέγερση κέντρο νεολαίας» μαζί με το διάγραμμα κλίμακας 1:500 που είχε θεωρηθεί από την τότε Προϊσταμένη της Δ/νσης Πολεοδομίας Θεσσαλονίκης, το κείμενο της οποίας έχει ως ακολούθως:

«Αριθ. ΔΠ/ΠΜ/44365/2769/π.ε.

Τροποποίηση του Ρυμοτομικού Σχεδίου του Δήμου Κουφαλίων στο Ο.Τ. 63/556 οικοπ. για το χαρακτηρισμό του ως χώρου για ανέγερση κέντρου νεολαίας Ν. Θεσσαλονίκης.

Ο ΝΟΜΑΡΧΗΣ ΘΕΣΣΑΛΟΝΙΚΗΣ

Έχοντας υπόψη:

1. Τις διατάξεις του Ν.Δ/τος της 17ης Ιουλίου 1923 όπως μεταγενέστερα τροποποιήθηκαν και συμπληρώθηκαν και ειδικότερα τα άρθρα 3 και 70.

2. Τις διατάξεις του Α.Ν. 314/1968 (ΦΕΚ 47/Α), όπως τροποποιήθηκαν και συμπληρώθηκαν με το υπ' αριθ. 1018/71 Ν.Δ/γμα (ΦΕΚ 220Α) και με την παρ. 3 του άρθρου 34 του Ν. 1577/85 (ΦΕΚ 210/Α).

3. Τις διατάξεις του υπ' αριθ. 183/1985 Π.Δ/τος (ΦΕΚ 70/Α) και ειδικότερα το άρθρο 1 (παρ. 1).

4. Την αριθ. Γ4δ/15883/1903/8.2.1988 απόφαση του Υπουργού Προεδρίας της Κυβέρνησης και Αναπλ. Υπουργού Περιβάλλοντος, Χωροταξίας και Δημ. Έργων.

5. Την υπ' αριθ. 73/30.6.1988 γνωμοδότηση του Δημοτικού Συμβουλίου Κουφαλίων.

6. Την υπ' αριθ. 1642/22.11.1988 γνωμοδότηση του Σ.Χ.Ο.Π. Νομού Θεσσαλονίκης, αποφασίζουμε:

Άρθρο 1.

1. Εγκρίνεται η τροποποίηση του Ρυμοτομικού Σχεδίου Δήμου Κουφαλίων στο Ο.Τ. 63 αριθμός οικοπέδου 551 για το χαρακτηρισμό του ως χώρου για ανέγερση κέντρου νεολαίας, όπως αυτή φαίνεται στο Τοπογραφικό Διάγραμμα 1:500, που θεωρήθηκε από το Δ/ντή Πολεοδομίας Θεσ/νίκης, και που συνοδεύει την απόφαση αυτή.

2. Το ακριβές αντίγραφο του πρωτοτύπου διαγράμματος που τη συνοδεύει να αναρτηθεί μετά τη δημοσίευση της απόφασης αυτής στην Εφημερίδα της Κυβερνήσεως, στο κτίριο της Δ/νσης Πολεοδομίας, Μανουσογιαννάκη 6, 4ος όροφος για (15) δεκαπέντε συνεχείς ημέρες.

Άρθρο 2

Η ισχύς της αρχίζει από τη δημοσίευσή της στην Εφημερίδα της Κυβερνήσεως.

Η απόφαση αυτή να δημοσιευθεί στην Εφημερίδα της Κυβερνήσεως.

Θεσσαλονίκη, 10 Μαρτίου 1989

Ο Νομάρχης
ΓΙΑΝΝΗΣ ΑΓΓΕΛΟΠΟΥΛΟΣ»

2. Από τις διατάξεις αυτής της απόφασης δεν προκαλείται δαπάνη εις βάρος του κρατικού προϋπολογισμού ή του Δ. Κουφαλίων.

3. Η ισχύς αυτής της απόφασης να αρχίσει από τη δημοσίευσή της στην Εφημερίδα της Κυβερνήσεως, η δε ισχύς της αναδημοσιευομένης απόφασης ανατρέχει αναδρομικά στην 9.5.89, ημερομηνία της πρώτης δημοσίευσής της στην Εφημερίδα της Κυβερνήσεως.

Η απόφαση αυτή να δημοσιευθεί στην Εφημερίδα της Κυβερνήσεως.

Θεσσαλονίκη, 17 Νοεμβρίου 1993

Ο Νομάρχης
Κ. ΠΑΠΑΔΟΠΟΥΛΟΣ

ΤΟΠΟΓΡΑΦΙΚΟ ΔΙΑΓΡΑΜΜΑ
ΟΙΚΟΠΕΔΟΥ 556 ΜΕ ΣΤΟΙΧΕΙΑ Α.Β.Γ.Δ.Α.
Ο.Τ. 63 ΕΚΤΑΣΕΩΣ = 551,30 $μ^2$
ΣΤΑ ΚΟΥΦΑΛΙΑ
Κλ. 1:500

ΟΔΟΣ ΦΙΛΙΠΠΟΥ
ΟΔΟΣ Π. ΜΕΛΑ
ΟΔΟΣ Η. ΑΛΕΞΑΝΔΡΟΥ
ΟΔΟΣ ΑΞΙΟΥ

Ο.Τ. 63
Ο.Τ. 62
Ο.Τ. 53
Ο.Τ. 54
Ο.Τ. 64
Ο.Τ. 65
Ο.Τ. 111
Ο.Τ. 115
Κ.Α 28

ΧΩΡΟΣ ΓΙΑ ΑΝΕΓΕΡΣΗ ΚΕΝΤΡΟΥ ΝΕΟΛΑΙΑΣ
556 Ε = 551,30 $μ^2$
555 Ε = 533,60 $μ^2$
557 Ε = 575,90 $μ^2$
563 Ε = 536,30 $μ^2$
564 Ε = 551,10 $μ^2$
565 Ε = 575,70 $μ^2$
558
559
560
561
562
566
567
568
569
570

Ο.Τ.	Αριθμός οικοπέδου	Στοιχεία Ιδιοκτήτου
63	557	Νικόλαος Γκιρατίδης
--	555	Σπύρος Πυργίδης
--	565	Ηλίας Μησσίζκας
--	564	Δημήτριος Ισηπουδης
--	563	Βασίλειος Γερισιτζής

Κουφάλια 16/2/1984
Ο Συντάξας
ΒΑΣ. ΓΑΤΑΔΕΛΟΥ

ΘΕΩΡΗΘΗΚΕ
Κουφάλια 16/2/1984
Ο Δήμαρχος
Χ. Βοχατζής

ΝΟΜΑΡΧΙΑ ΘΕΣΣΑΛΟΝΙΚΗΣ
ΔΙΕΥΘΥΝΣΗ ΠΟΛΕΟΔΟΜΙΑΣ
ΠΣΛ Φε Αξιων
Δ/ΠΟΜ/44365/2709/10-3-85
Θεσσαλονίκη 2-3-89 [illegible]

ΓΕΩΡΓ. ΑΣΤΑΝΑΚΗ

Αριθ. 6066/93/132 (5)

Τροποποιήσεις εγκεκριμένου σχεδίου πόλεως Μουρνιών (περιοχή ΚΟΥΜΠΕ) Ν. Χανίων, όπως αυτές προέκυψαν στα πλαίσια της Πράξεως Εφαρμογής της Πολεοδ. Μελέτης.

Ο ΝΟΜΑΡΧΗΣ ΧΑΝΙΩΝ

Έχοντας υπόψη:

1. Τις διατάξεις του Ν.Δ. «περί σχεδίων πόλεως κ.λπ.» της 17.7.93 και ειδικότερα τα άρθρα 3 και 70 αυτού.

2. Τις διατάξεις του Π.Δ. 183/86 (ΦΕΚ 70 Α'/5.6.86) «έγκριση τροποποιήσεων και καθορισμός όρων και περιορισμών δόμησης από τους Νομάρχες».

3. Το ισχύον σήμερα ρυμοτομικό σχέδιο στην περιοχή ΚΟΥΜΠΕ Μουρνιών που εγκρίθηκε με το από 25.4.89 Π.Δ. (ΦΕΚ 272 Δ'/9.5.89).

4. Την από 22.3.93 αιτιολογ. έκθεση αρχιτ. πολεοδόμου Γεωργ. Ζώη.

5. Την με αριθμ. 122/93 απόφαση Δημοτικού Συμβουλίου Μουρνιών.

6. Το με αριθμ. 8/93 (θέμα 5ο) πρακτικό του Συμβουλίου ΧΟΠ Ν. Χανίων, αποφασίζουμε:

Εγκρίνουμε τις τροποποιήσεις στο εγκεκριμένο σχέδιο πόλεως «ΚΟΥΜΠΕ» Δήμου Μουρνιών, όπως αυτές περιγράφονται στα συνοδευτικά της απόφασης αυτής διαγράμματα (Πινακίδες: Π1,Π2,Π4) τα θεωρημένα από τον Προϊστάμενο του Τμήματος Πολεοδομίας Χανίων κατά την ημερομ. 31.3.93.

Οι τροποποιήσεις κρίθηκαν αναγκαίες για την ορθολογικότερη εφαρμογή της Π.Μ. και αφορούν τα παρακάτω οικοδομικά τετράγωνα:

Ο.Τ. 684 Διανοίγεται πεζόδρομος κατ' επέκταση του ήδη υπάρχοντος.

Ο.Τ. 685 Δημιουργείται χώρος Ρ. προς δυτικά του οικοδ. τετραγώνου.

Ο.Τ. 687 Περιορίζεται ο χώρος του Ρ.

Ο.Τ. 694 Βελτιώνεται η χάραξη της Ο.Γ. προς Β.Α. του οικοδ. τετραγ.

Ο.Τ. 695 Διανοίγεται πεζόδρομος κατ' επέκταση του ήδη υπάρχοντος.

Ο.Τ. 701, 702, 703 Βελτιώνεται η χάραξη των πεζόδρομων με παράλληλη μετάθεσή τους.

Ο.Τ. 721 Διανοίγεται πεζόδρομος και μικρή πλατεία.

Ο.Τ. 724 Διαχωρίζεται το πάρκο από την ιδιοκτησία της ΔΕΗ με μικρού πλάτους πεζόδρομο.

Ο.Τ. 726 Δημιουργείται πεζόδρομος με πλατεία.

Ο.Τ. 730 Δημιουργείται πεζόδρομος.

Ο.Τ. 733 Δημιουργείται πεζόδρομος με μικρή πλατεία.

Ο.Τ. 735 Δημιουργείται πεζόδρομος.

Ο.Τ. 742 Δημιουργείται πεζόδρομος.

Ο.Τ. 748 Διανοίγεται μικρού πλάτους πεζόδρομος ανατολικά του χώρου πρασίνου.

Ο.Τ. 759, 760 Ενοποιείται ο χώρος του Νηπιαγωγείου με το χώρο του Δημοτικού Σχολείου.

Ο.Τ. 761, 763, 764 Βελτιώνεται η χάραξη του μεταξύ τους δρόμου και δημιουργείται χώρος στάθμευσης.

Ο.Τ. 766 Διαχωρίζεται ο χώρος της παιδικής γωνίας από το Ο.Τ. με μικρού πλάτους πεζόδρομο.

Ο.Τ. 768 Δημιουργείται πεζόδρομος.


Από τις διατάξεις της απόφασης αυτής δεν προκαλείται δαπάνη σε βάρος του κρατικού προϋπολογισμού ούτε του προϋπολογισμού του Δήμου Μουρνιών.


Η απόφαση αυτή να δημοσιευθεί στην Εφημερίδα της Κυβερνήσεως.

Χανιά, 17 Ιανουαρίου 1994


Ο Νομάρχης


ΤΗΛΕΜΑΧΟΣ ΑΓΓΕΛΟΠΟΥΛΟΣ

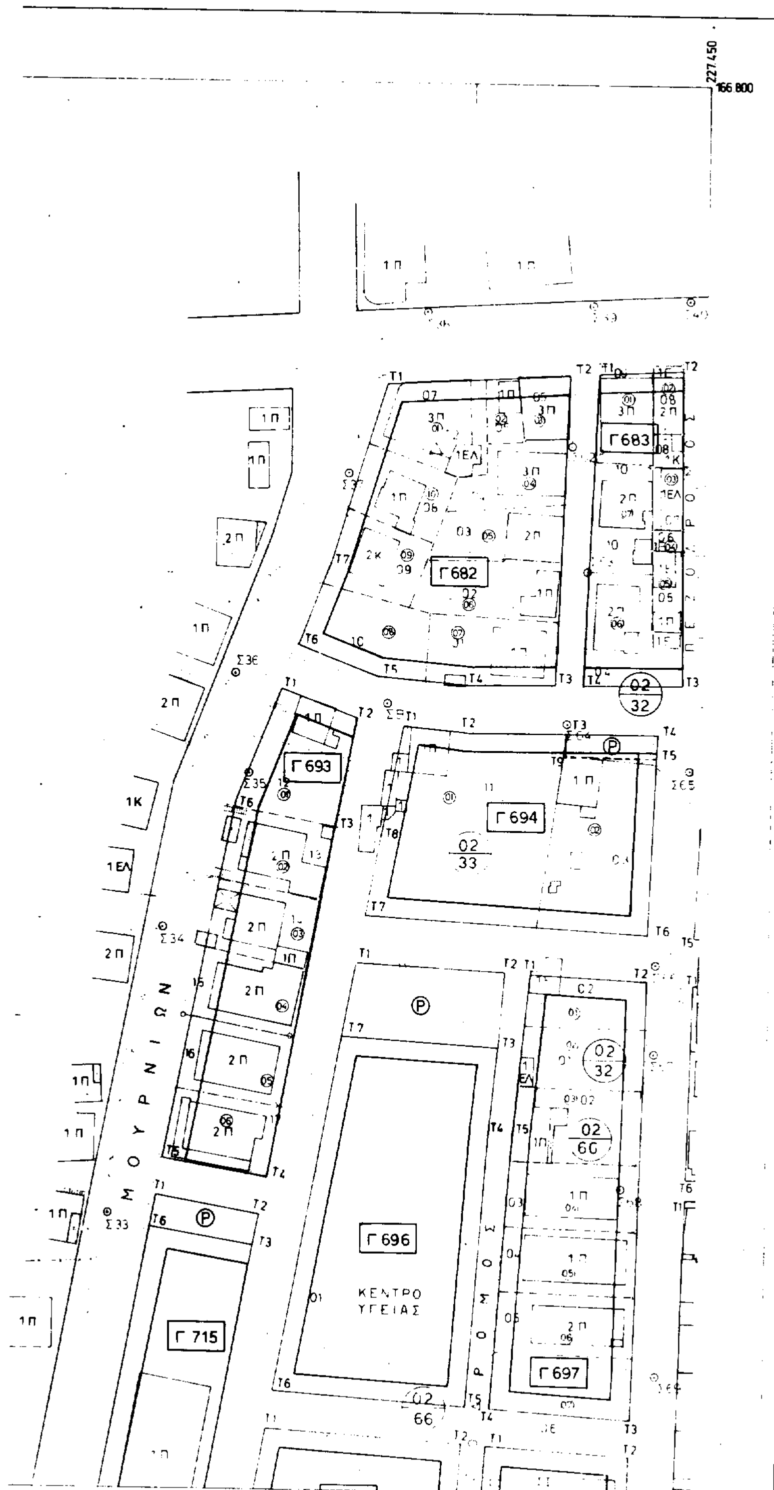


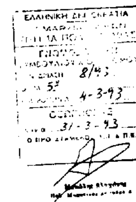

ΠΟΛΕΟΔΟΜΙΚΗ ΜΕΛΕΤΗ	
ΔΙΑΝΟΜΗ ΠΙΝΑΚΙΔΩΝ 1 2 3 4	ΟΜΑΔΑ ΜΕΛΕΤΗΣ Π. ΘΕΟΔΩΡΟΠΟΥΛΟΣ Γ. ΖΩΗ Β. ΔΗΜΟΥ-ΚΑΤΣΟΥΦΗ
ΜΕΛΕΤΗ ΕΦΑΡΜΟΓΗΣ	
	ΡΥΜΟΤΟΜΙΚΟ ΣΧΕΔΙΟ
ΚΛ. 1:500	ΚΟΥΜΠΕΣ ΜΟΥΡΝΙΩΝ
ΝΟΕΜΒΡΙΟΣ 1992	ΧΑΝΙΑ ΚΡΗΤΗΣ

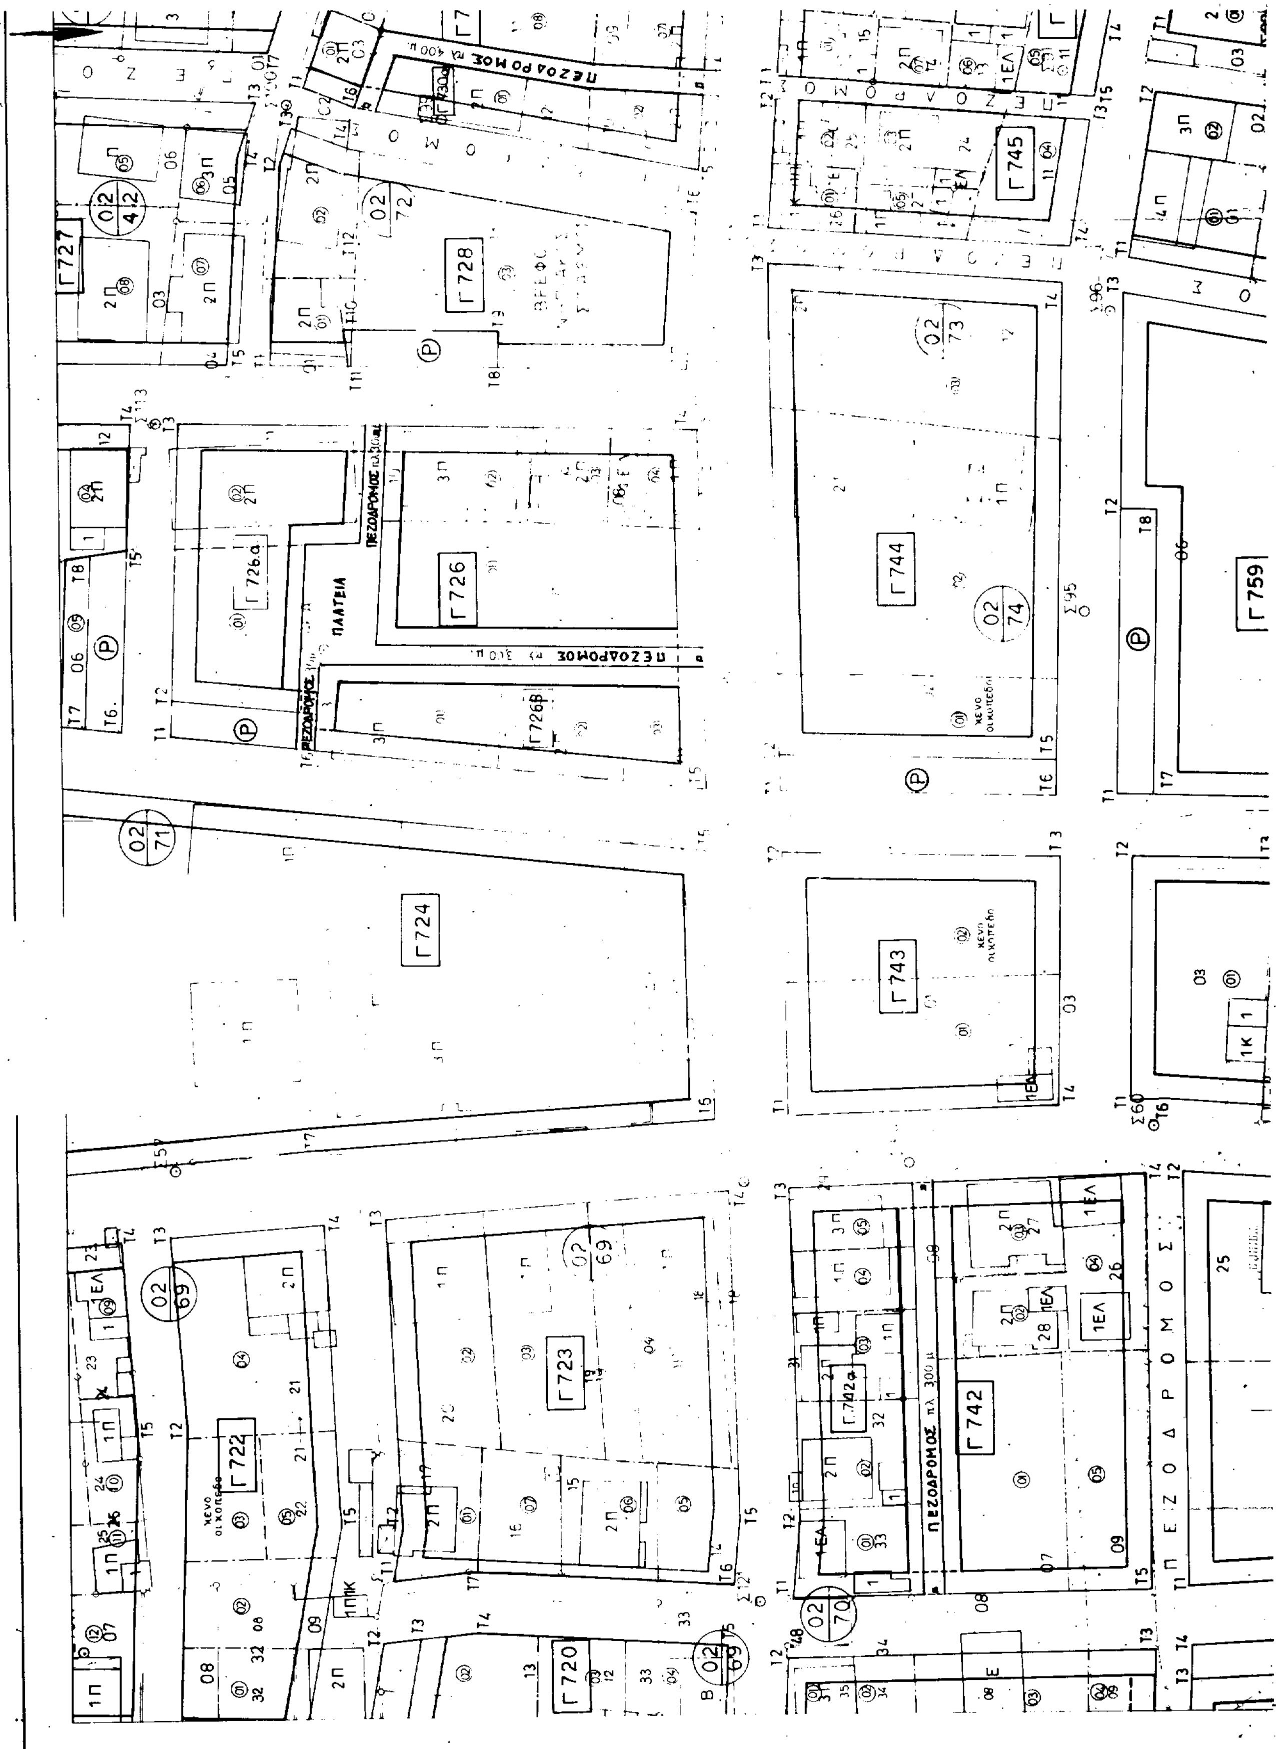
Γ 727
Γ 728
Γ 726α
Γ 726
Γ 726β
ΠΛΑΤΕΙΑ
ΠΕΖΟΔΡΟΜΟΣ
Γ 724
Γ 722
Γ 723
Γ 720
Γ 745
Γ 744
Γ 743
Γ 742
Γ 742α
Γ 759
ΠΕΖΟΔΡΟΜΟΣ

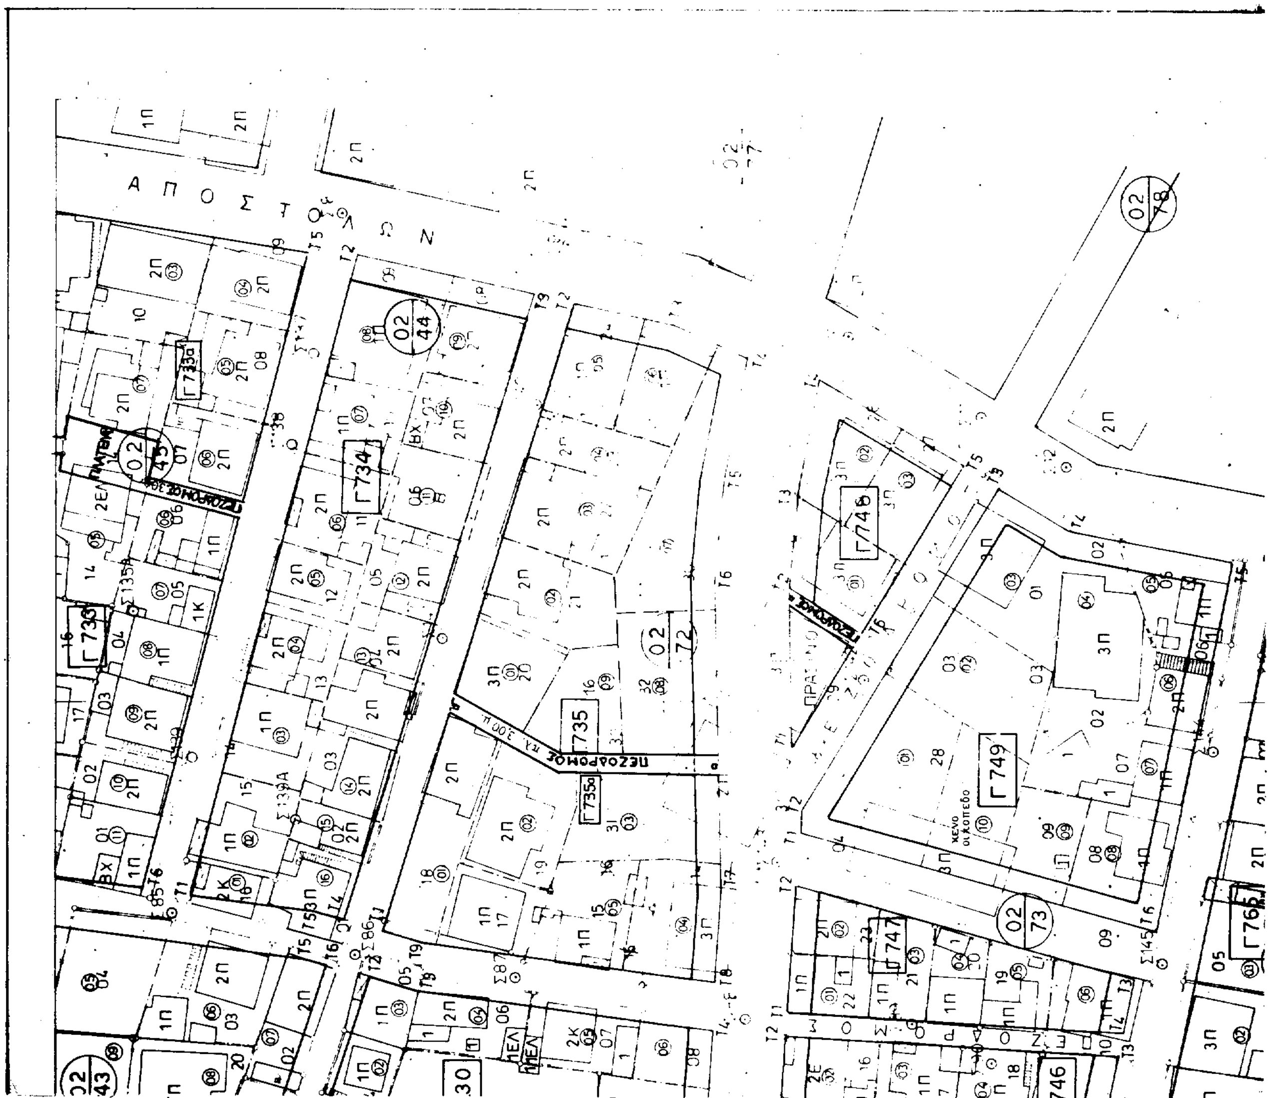

Α Π Ο Σ Τ Ο Λ Ω Ν
Γ 734
Γ 735
Γ 735α
Γ 746
Γ 749
Γ 747
ΠΕΖΟΔΡΟΜΟΣ

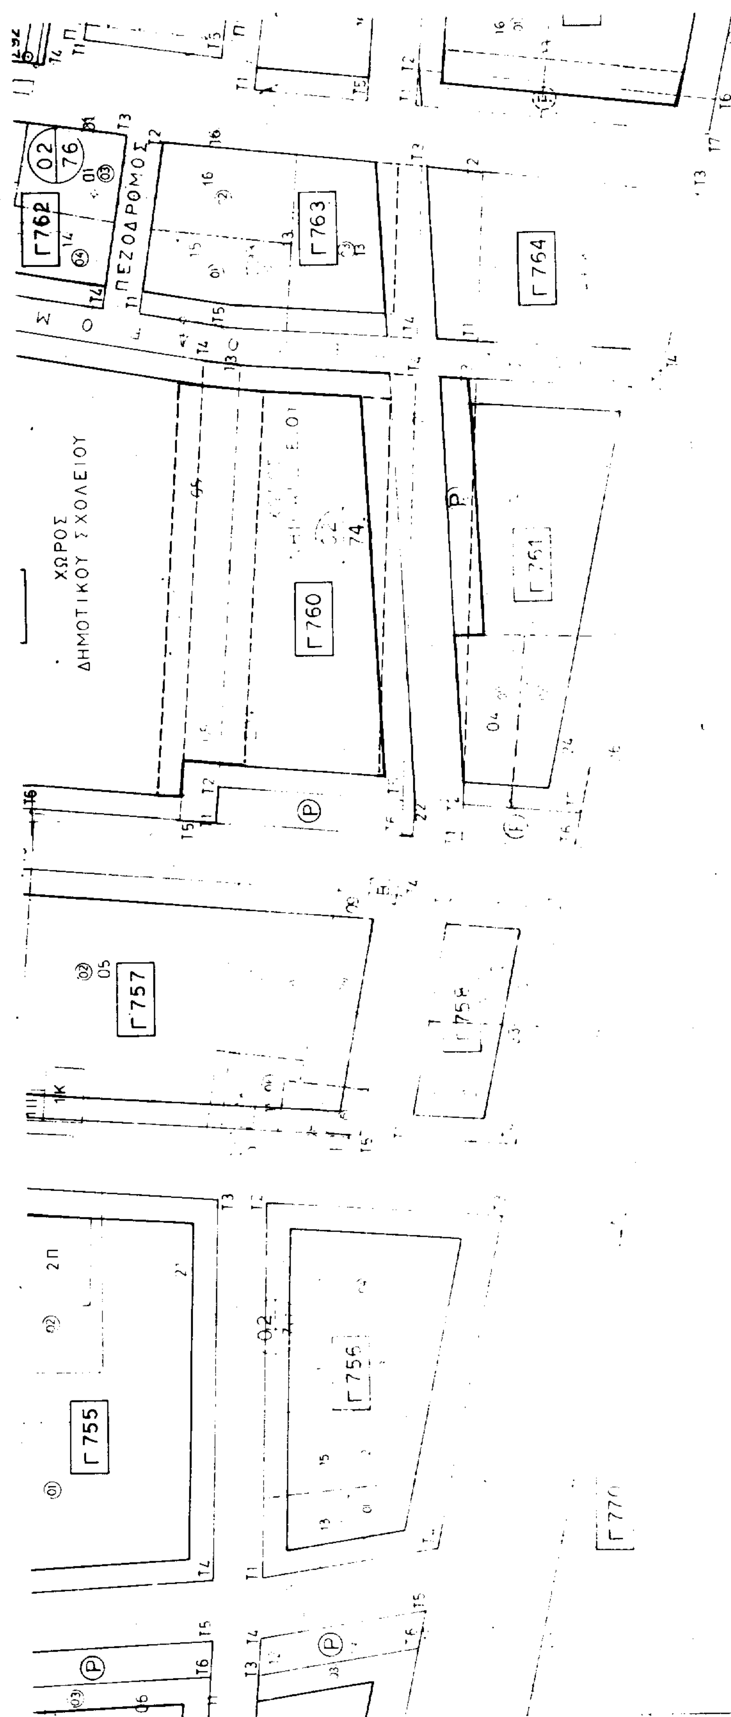

ΠΕΖΟΔΡΟΜΟΣ
Γ 762
Γ 763
Γ 764
ΧΩΡΟΣ
ΔΗΜΟΤΙΚΟΥ ΣΧΟΛΕΙΟΥ
Γ 760
Γ 757
Γ 755
Γ 756


ΘΕΩΡΗΘΗΚΕ
31-3-93


ΠΟΛΕΟΔΟΜΙΚΗ ΜΕΛΕΤΗ	
ΟΜΑΔΑ ΜΕΛΕΤΗΣ	Π. ΘΕΟΔΩΡΟΠΟΥΛΟΣ Γ. ΖΩΗ Β. ΔΗΜΟΥ-ΚΑΤΣΟΥΦΗ
ΔΙΑΝΟΜΗ ΠΙΝΑΚΙΔΩΝ	1 2 3 4
ΜΕΛΕΤΗ ΕΦΑΡΜΟΓΗΣ	
ΡΥΜΟΤΟΜΙΚΟ ΣΧΕΔΙΟ	
ΚΛ. 1:500	ΚΟΥΜΠΕΣ ΜΟΥΡΝΙΩΝ
ΝΟΕΜΒΡΙΟΣ 1992	ΧΑΝΙΑ ΚΡΗΤΗΣ

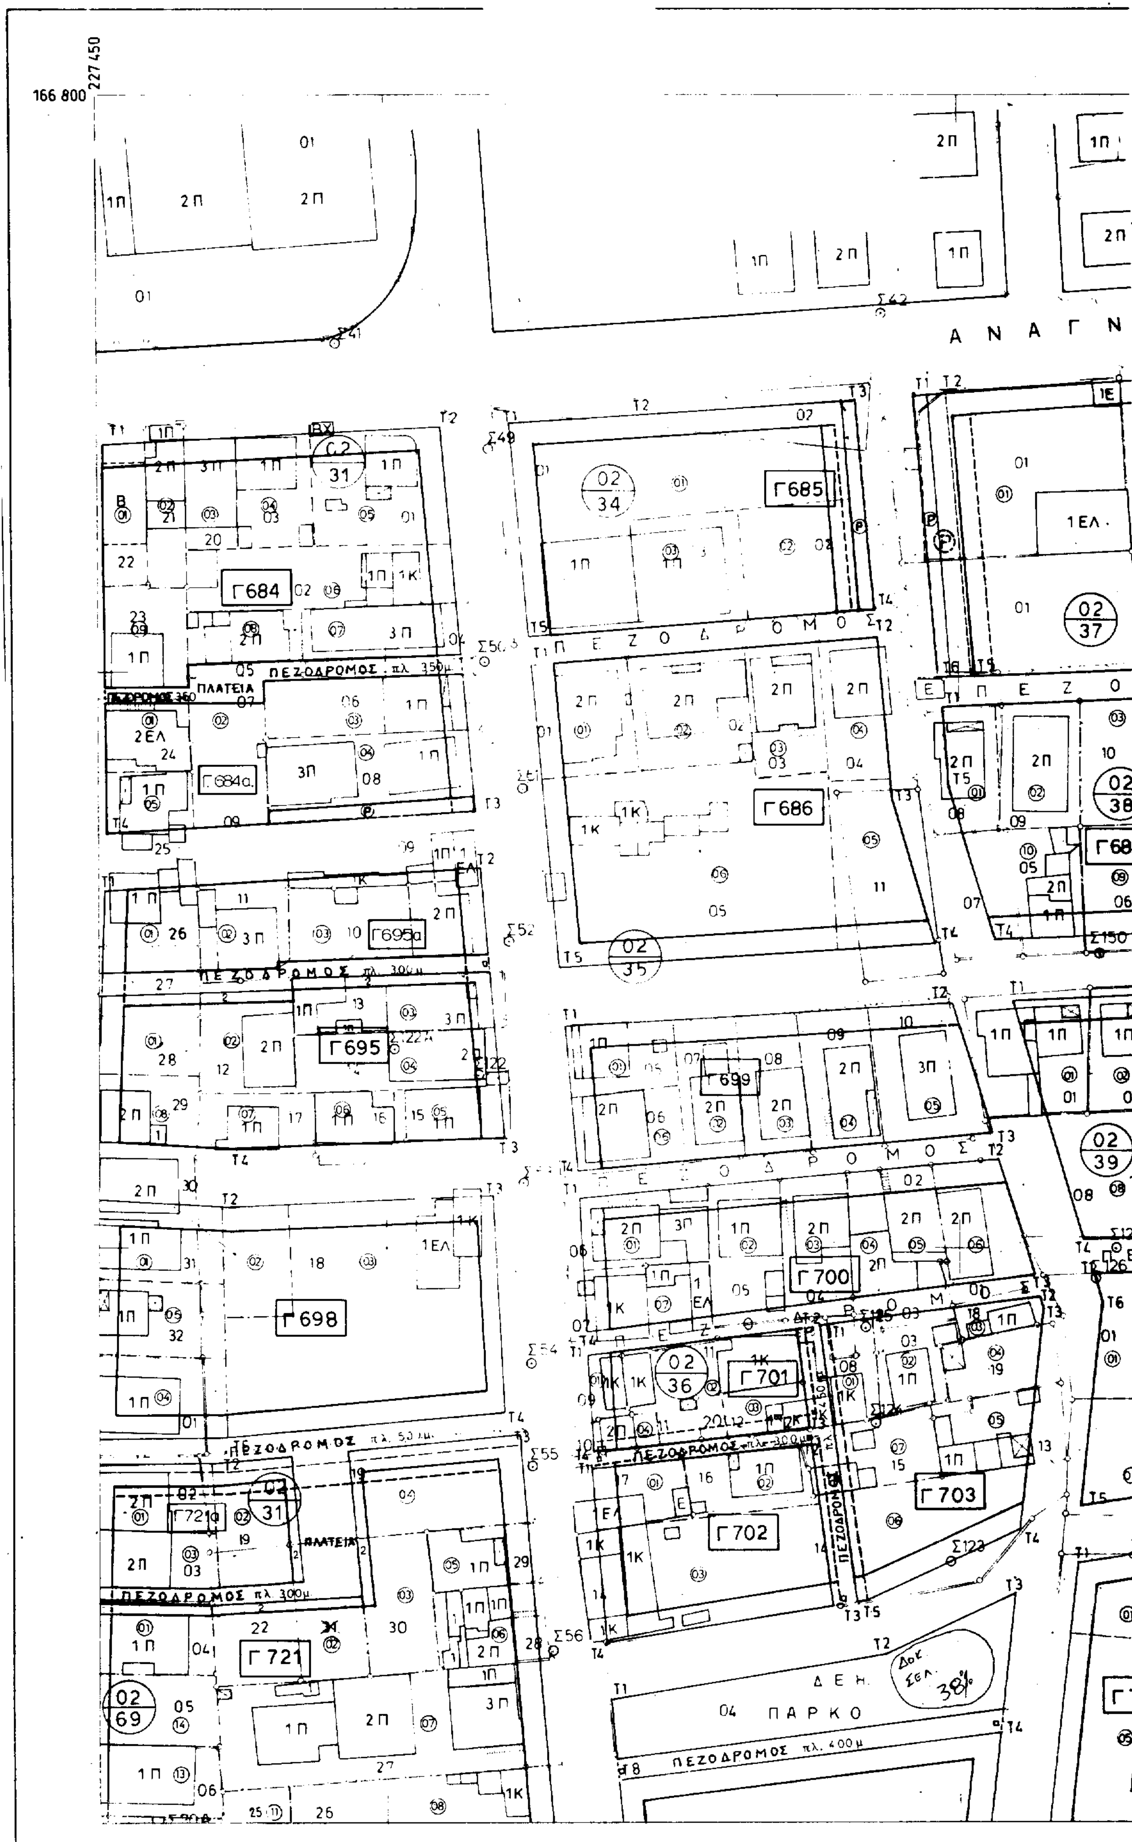


166 800
227 450
Α Ν Α Γ Ν
Γ684
Γ684α
Γ685
Γ686
Γ695
Γ695α
Γ698
Γ699
Γ700
Γ701
Γ702
Γ703
Γ721
Γ721α
02 31
02 34
02 35
02 36
02 37
02 38
02 39
02 69
ΠΕΖΟΔΡΟΜΟΣ πλ. 350μ
ΠΛΑΤΕΙΑ
ΠΕΖΟΔΡΟΜΟΣ πλ. 300μ
Π Ε Ζ Ο Δ Ρ Ο Μ Ο Σ
Ε Π Ε Ζ Ο
ΠΕΖΟΔΡΟΜΟΣ πλ. 5,0 μ.
ΠΕΖΟΔΡΟΜΟΣ πλ. 400μ
Δ Ε Η
04 Π Α Ρ Κ Ο

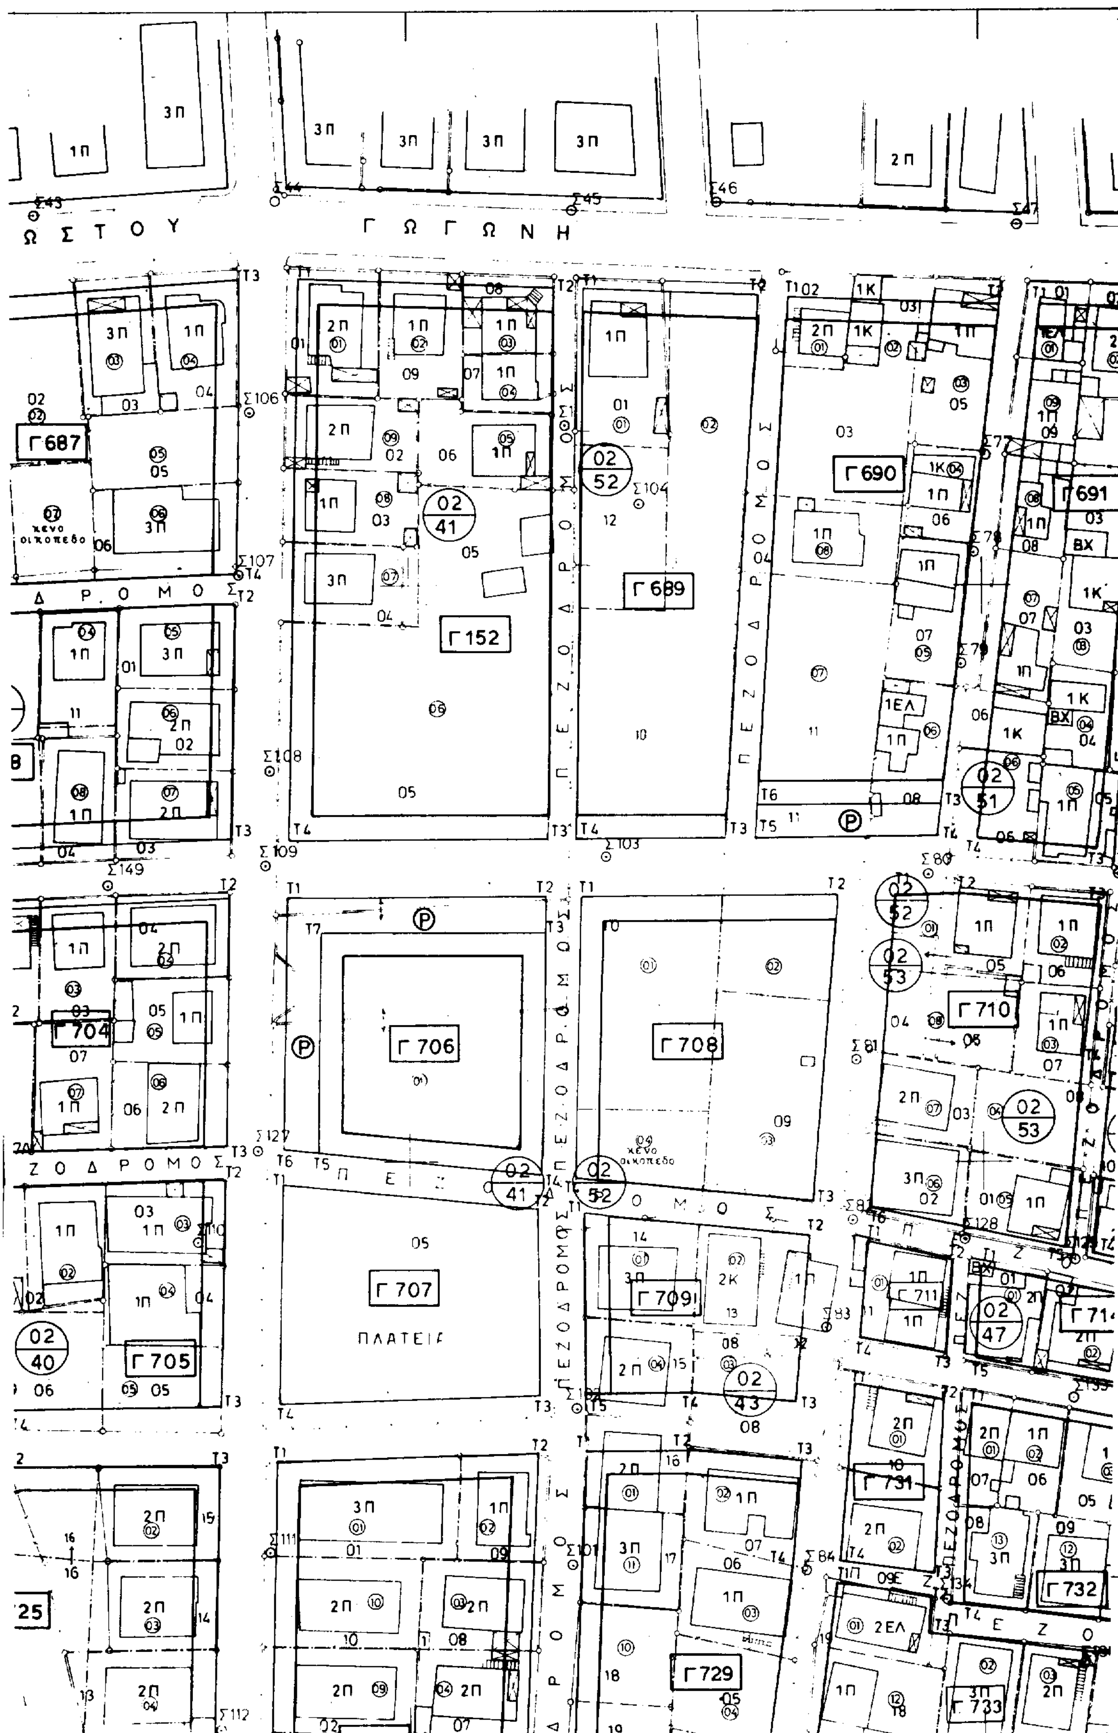
Γ Ω Γ Ω Ν Η
Γ 687
Γ 152
Γ 689
Γ 690
Γ 691
Γ 704
Γ 706
Γ 708
Γ 710
Γ 705
Γ 707
ΠΛΑΤΕΙΑ
Γ 709
Γ 711
Γ 731
Γ 729
Γ 732
Γ 733
ΠΕΖΟΔΡΟΜΟΣ
κενο οικοπεδο

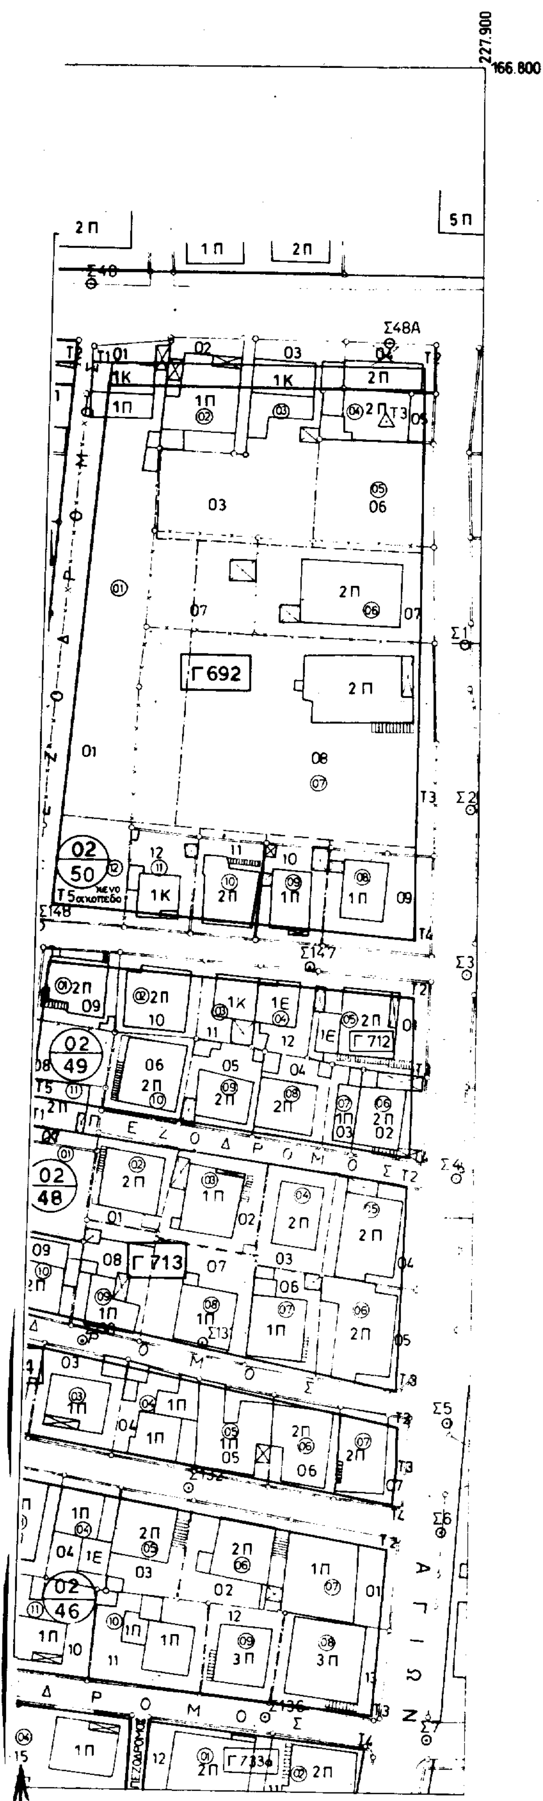

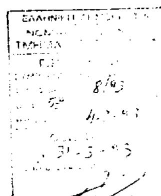

ΠΟΛΕΟΔΟΜΙΚΗ ΜΕΛΕΤΗ

ΔΙΑΝΟΜΗ ΠΙΝΑΚΙΔΩΝ

1	2
3	4

ΟΜΑΔΑ ΜΕΛΕΤΗΣ

Π. ΘΕΟΔΩΡΟΠΟΥΛΟΣ
Γ. ΖΩΗ
Β. ΔΗΜΟΥ-ΚΑΤΣΟΥΦΗ

ΜΕΛΕΤΗ ΕΦΑΡΜΟΓΗΣ

ΡΥΜΟΤΟΜΙΚΟ ΣΧΕΔΙΟ

ΚΛ. 1:500	ΚΟΥΜΠΕΣ ΜΟΥΡΝΙΩΝ
ΝΟΕΜΒΡΙΟΣ 1992	ΧΑΝΙΑ ΚΡΗΤΗΣ